


Ausführung direkt über Zählerkontakt

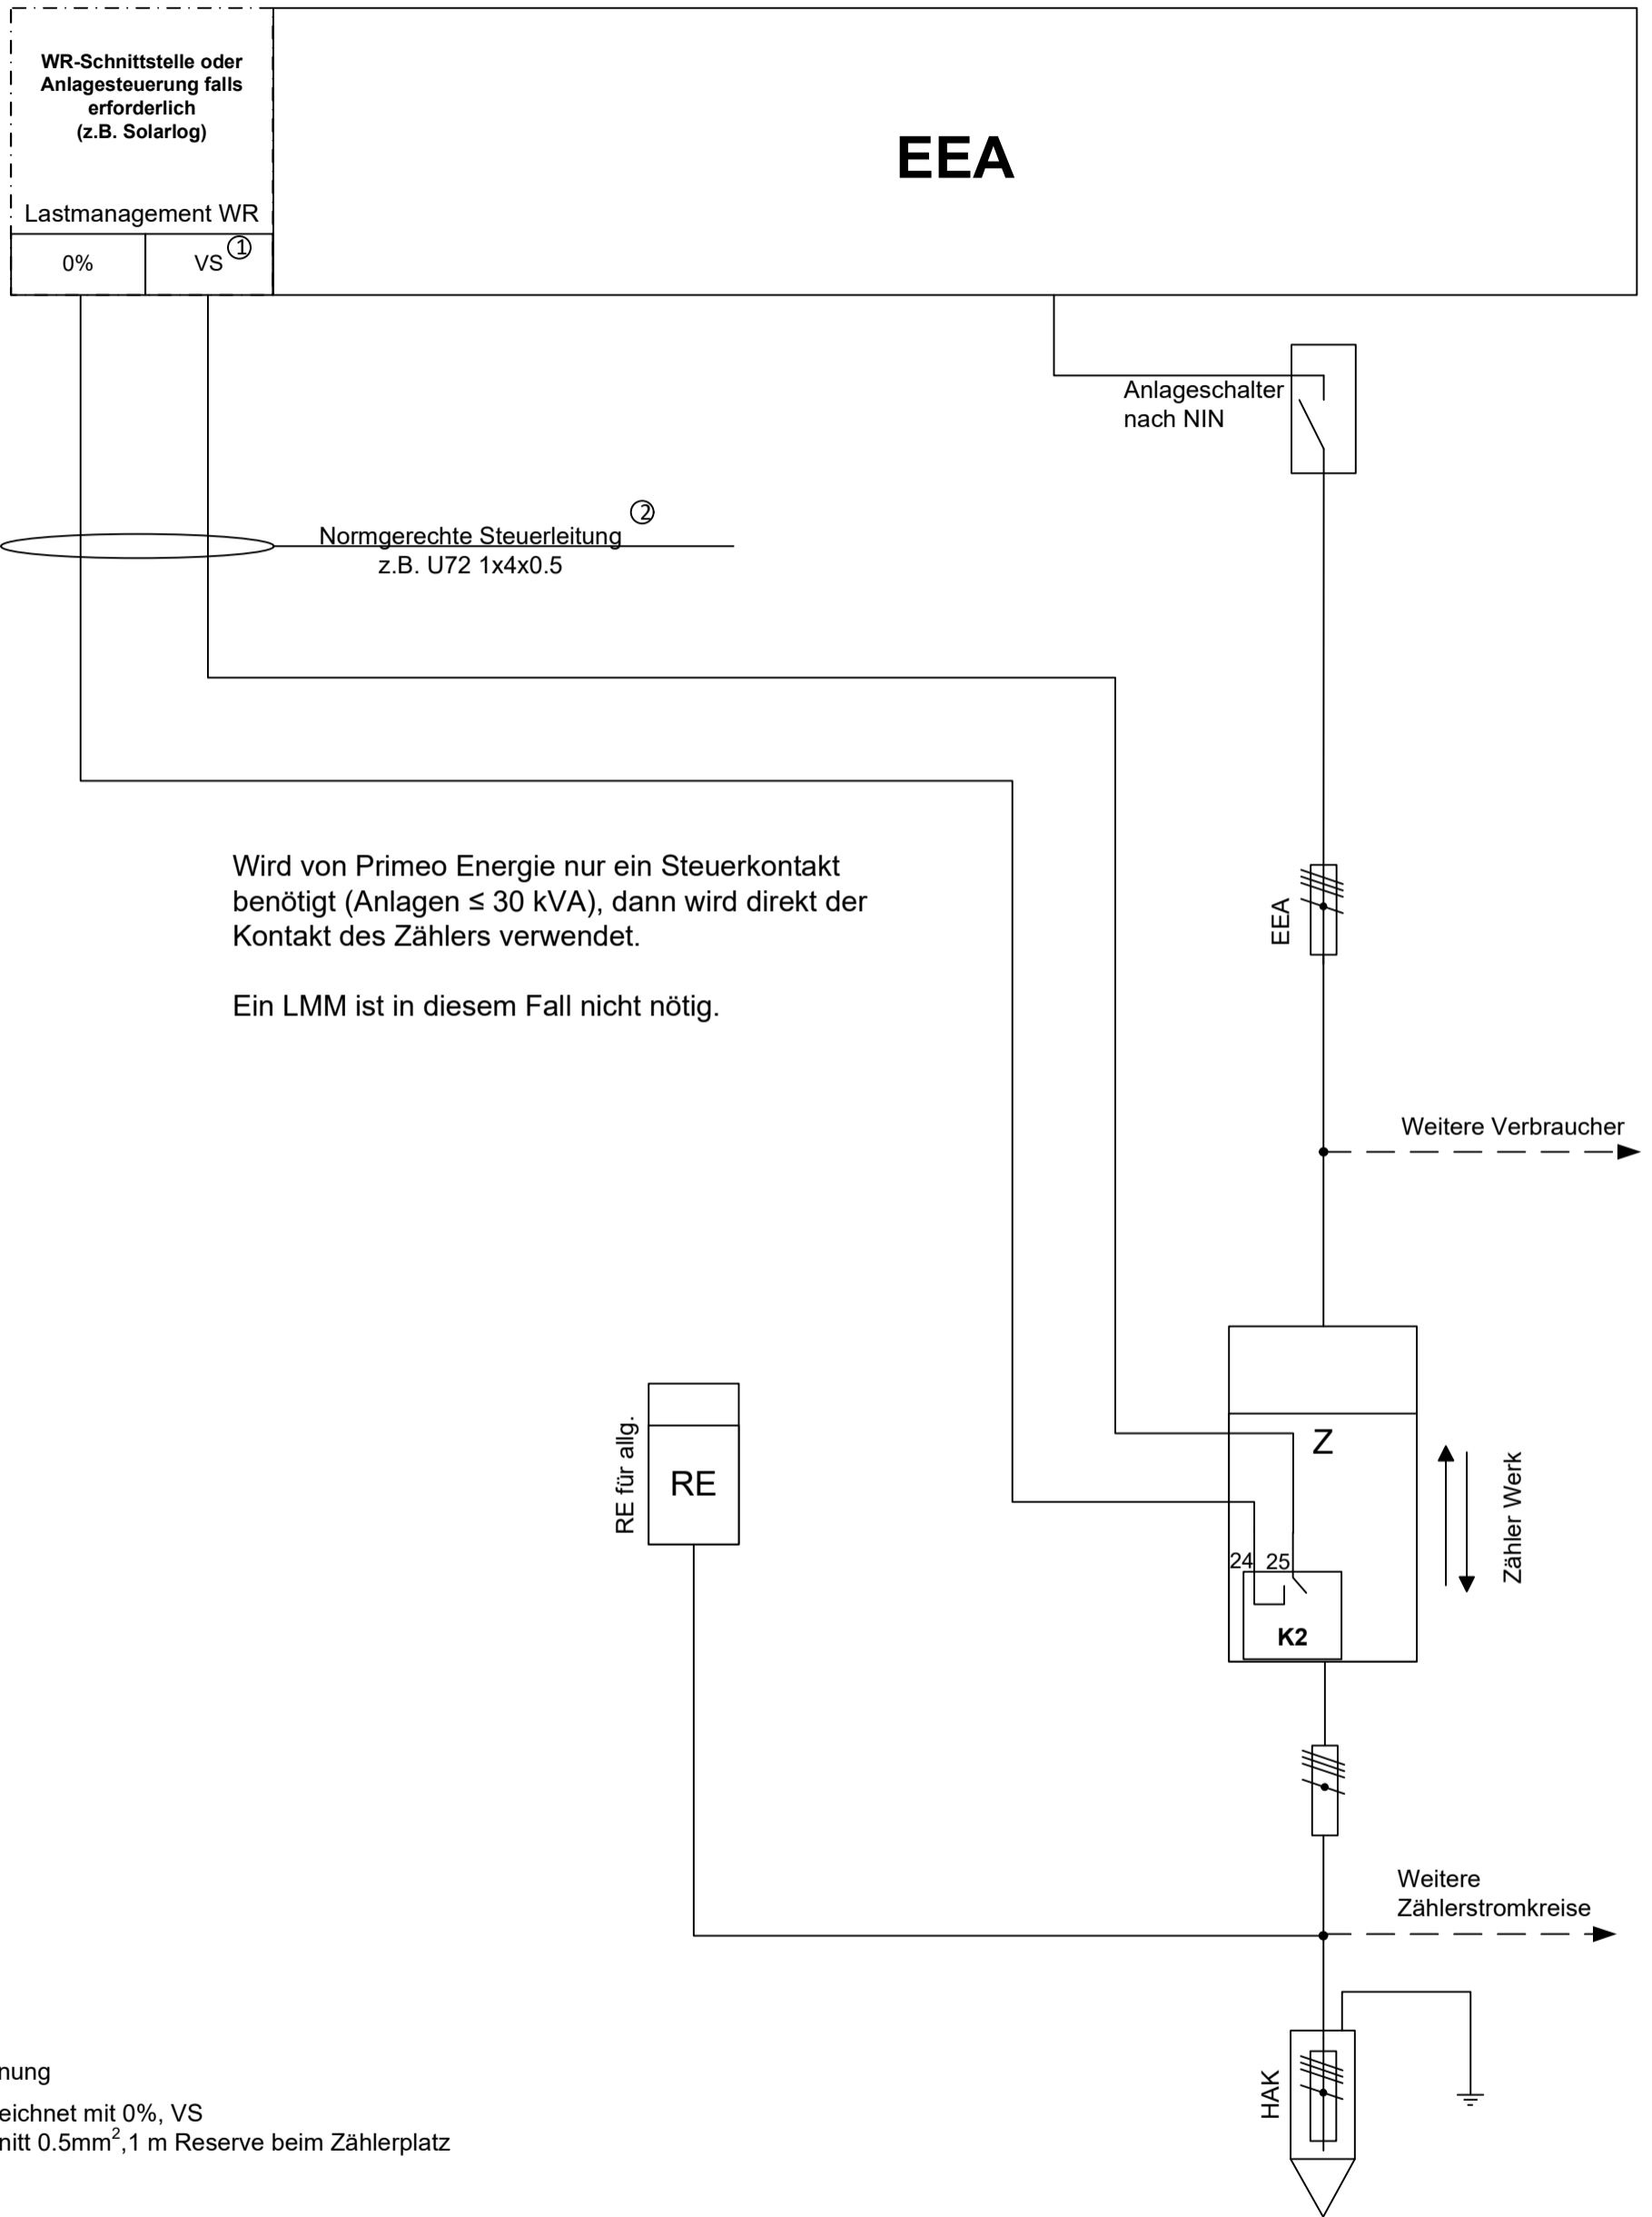

Beispiel: EEA bis 30 kVA
Ansteuerung WR über Zählerkontakt

Primeo Energie	09.06.2023	zuc
Kontrolle Primeo Energie	09.06.2023	

EEA

Lastmanagement

0% Vs^①


Normgerechte Steuerleitung^②
z.B. U72 1x4x0.5

Anlageschalter
nach NIN

Verb.

Verb.

Unabhängige Steuerung EEA

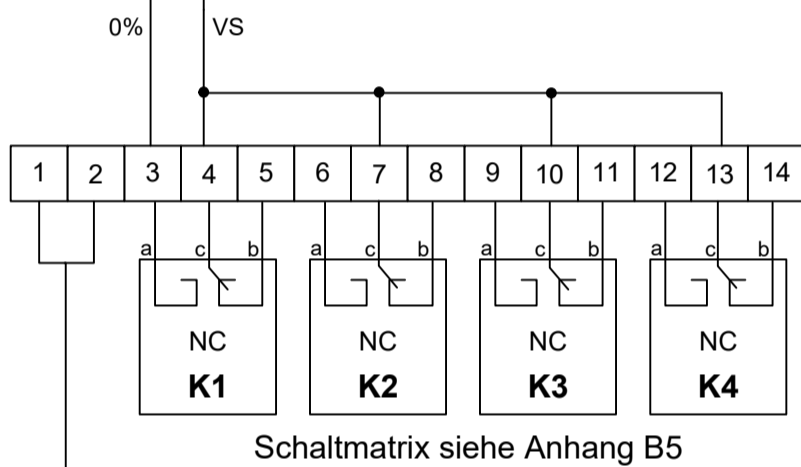

Schaltmatrix siehe Anhang B5

- zentral beim Zählerplatz
- Kann in begründeten Fällen auf einer separaten AP Verteilung mit Zählerplatte bei der zentralen Sicherungsverteilung sein.

RE für allg.

RE

Zähler Werk

Z

Plombierbar

Norm-Zählerplatte (WV B 7.6-2)^③

Speisung ab gleicher Steuersicherung wie bestehender RE möglich.

Gemäss Kapitel 6.1

^① VS: Steuerspannung

^② Drähte gekennzeichnet mit 0%, VS
Mindestquerschnitt 0.5mm², 1 m Reserve beim Zählerplatz

^③ Kann der gleiche Apparatplatz wie bestehender RE sein
(2 Werkapparate auf gleichem Apparatplatz möglich)

Beispiel:
Energieerzeugungsanlage (EEA) bis 30kVA
Für Direkteinspeisung und Überschuss

Primeo Energie	09.06.2023	zuc
Kontrolle Primeo Energie	09.06.2023	